



<b>Fraktionsantrag</b>  - öffentlich -  Fachbereich Soziales, Arbeit und Gesundheit	Vorlage-Nr: <b>VO/2021/674-005</b>  Datum: 11.02.2021  Ansprechpartner/in:  Bearbeiter/in: Schliszio, Katrin	
<b>Verwendung des Jahresüberschusses 2019 der Förde Sparkasse: Antrag der SSW Kreistagsfraktion für den Hospizverein Dänischer Wohld - Menschen begleiten - e. V.</b>		
vorgesehene Beratungsfolge:		
Datum	Gremium	Zuständigkeit
01.04.2021	Sozial- und Gesundheitsausschuss	Beratung

**1. Begründung der Nichtöffentlichkeit:** Entfällt

**2. Sachverhalt:**

Der Sachverhalt ergibt sich aus dem beigefügten Antrag der SSW-Kreistagsfraktion vom 10.2.2021.

**Finanzielle Auswirkungen:** 5.000,-- Euro

**Anlagen:**

- Antrag der SSW-Kreistagsfraktion
- Antrag des Hospizvereins Dänischer Wohld – Menschen begleiten – e. V.



An die Vorsitzende des Sozial- und  
Gesundheitsausschusses des  
Kreises Rendsburg-Eckernförde  
Frau Dr. von Milczewski

**SSW Kreistagsfraktion**  
**Rendsburg - Eckernförde**  
**Kreishaus, Kaiserstraße 8-10**  
**24768 Rendsburg**

Kaiserstr. 8

24768 Rendsburg

Felm, 10. Februar 2021

### **Sitzung des Sozial- und Gesundheitsausschusses, 01.04.2021**

#### **TOP Verwendung des Jahresüberschusses 2019 der Förde Sparkasse VO/2021/674**

Sehr geehrte Frau Vorsitzende,

die SSW-Kreisfraktion stellt folgenden Antrag zur Verwendung des Jahresüberschusses 2019 der Förde Sparkasse:

**Der Sozial- und Gesundheitsausschuss empfiehlt dem Hauptausschuss dem Hospizverein Dänischer Wohld Mittel in Höhe von 5.000 € aus dem Jahresüberschuss 2019 der Förde Sparkasse als Zuschuss für die Errichtung eines Spielplatzes zu gewähren.**

Begründung:

Die im vergangenen Jahr bewilligten Mittel in Höhe von 3.000 € für Spiele, Bastel- und Handwerksarbeiten sowie für Gartenprojekte für den Hospizverein Dänischer Wohld, VO/2019-147-006, konnten vom Begünstigten nicht für die Maßnahmen eingesetzt werden, da die Fertigstellung des Hospizes im Jahr 2020 nicht ausreichend vorangeschritten war.

Die Kreismittel aus dem Jahresüberschuss 2018 der Förde Sparkassen wurde entsprechend vom Hospizverein Dänischer Wohld nach gesetzlichen Bestimmungen wieder an den Kreis rücküberwiesen.

Wie aus der Synopse ersichtlich, plant das Hospiz in diesem Jahr bei der Gartengestaltung des Außengeländes einen Spielplatz zu integrieren, der sowohl der Ablenkung junger Palliativpatienten sowie gesunden Kindern zum gemeinsamen Spielen mit ihren kranken Geschwistern dienen soll. Der SSW bittet die Mitglieder des Sozial- und Gesundheitsausschusses um eine Empfehlung zur Bewilligung des Projektes, das in vollem Umfang mit Kosten von ungefähr 30.000 € beziffert ist.

Sollten die Mittel aus dem Jahresüberschuss der Förde Sparkasse 2018, die vom Hospiz wieder zurücküberwiesen wurden, dem Jahresüberschuss 2019 zugerechnet werden, würde der aktuelle Jahresüberschuss entsprechend theoretisch nur um 2.000 € mehrbelastet.

Mit freundlichen Grüßen

Michael Schunck

SSW-Ausschussmitglied

Finanzielle Auswirkungen:

5.000 €

Anlage:

Synopse und Kostenaufstellung über Bauvorhaben Spielplatz Hospizverein Dänischer Wohld

Hospizverein Dänischer Wohld

Eckernförder Bank eG

Kontonr.: 13042240

BLZ: 21092023

IBAN: DE88 2109 2023 0013 0422 40

BIC: GENODEF1EFO

merry go round™ Wilhelm – Külz- Straße 2 14513 Teltow

Hospiz im Wohld gGmbH  
Rolf Holm  
Lindentor 22  
24214 Gettorf

Per Mail: [kontakt@johanneskahl.de](mailto:kontakt@johanneskahl.de)

Teltow, den 18.12.2020

Hospizspielplatz  
Ihre Anfrage vom 10.12.2020  
Angebot Nr. 2020 12 121

Sehr geehrter Herr Holm,

für die Gelegenheit, Ihren Spielplatz an der Seite von Herrn Kahl mitplanen zu dürfen, sind wir sehr dankbar. Unter der Anleitung von Herrn Kahl haben wir uns viele Gedanken gemacht.

#### Konzept

Der Spielplatz eines Hospizes ist gewiss ein besonderer Ort, welcher sich in Gestaltung und Ausstattung erkennbar von hinlänglich bekannten Spielplätzen unterscheiden sollte.

Wir stellen uns dabei einen schönen Ort vor, an den man gerne geht, nicht allein zum kurzfristigen Spielen, sondern auch zum Verweilen. Was die Spielinhalte anbelangt, so finden wir hier viel Raum für sanfte Bewegung, für Klettern und Balancieren in einer Vielfalt, dass ein rasches Aufkommen von Langeweile ausgeschlossen ist.

Das zentrale Baumb Blütenpodest ist ein Ort für alle und alle gemeinsam, an dem es sich gut verweilen und kommunizieren lässt.

Den Rasenbelag haben wir aus Kostengründen beizubehalten. Kleine Farbakzente entstehen durch eine Reihe kleiner Dächer. Ansonsten sehen wir hier eher die naturgewachsene Robinie. Ihrem Wunsch nach einer Schaukel- bzw. Rutschmöglichkeit sind wir mit dem Einbringen einer Nestschaukel sowie der Stangenrutsche natürlich gerne gefolgt.

merry go round™ – eine Marke der MXN Holzbau GmbH & Co. KG

Absprachegemäß bieten wir Ihnen nachfolgend im Rahmen des Gesamtkonzeptes vor dem Hintergrund des finanziell Machbaren mit der Position 1 das Kernkonzept an. Dieses wäre dann freilich im Rahmen der Position 2 mühelos erweiterbar.

Im Einzelnen bieten wir Ihnen wie folgt an:

Pos. 01

**Spielanlage „Hospizspielplatz“  
bestehend aus**

**a. Kletter-/Balancierparcours**

Bestehend aus 12 Robinienstehern d14-18cm ohne Pfostenschuhe, teilweise mit Sockel aus Douglasienholz als Standfläche, Pfosten kreuz und quer gegen Aufreißen verbolzt, ein vertikales Kletternetz MW etwa 300x300mm, Netzgeflecht aus Herkulesseil, Balancierseile mit Handlauf, liegende Robinienstämme mit Durchmessern 12-14cm, ein aufgeständertes und drei liegende Dreieckspodeste auf Douglasienholz, Kletterspirale aus Edelstahl V2a als Aufstiegshilfe, mit doppelter Rutschstange aus Edelstahl V2a als Rutschabgang, Zwei Standpfosten ausgerüstet mit vordachartiger Applikation aus Douglasienholz mit farbiger Dachfläche, zugeschnitten im CNC-Verfahren, eine Basisfläche des Baumblütenpodest aus Douglasienholz enthalten (siehe auch Pos. 2b),

erweiterbar gemäß Entwurfszeichnung, siehe Pos. 02 und Pos. 03

**b. Vogelneuschaukel aus Robinienholz**

Breite ca. 420cm, Sicherheitsbereich ca. 800 x 420cm

Bestehend aus Robinienpfosten d14-18cm mit 2x2 Stützpfeuern, vertikal aufgestellt, Schaukelbalken form- und kraftschlüssig zimmermannsmäßig eingearbeitet, Pfosten kreuz und quer gegen Aufreißen verbolzt, Vogelneuschaukelkorb d120cm, Schaukelgelenke und Kettenabhängungen aus Edelstahl. Ein Schaukelpfosten mit vordachartiger Applikation aus Douglasienholz mit farbiger Dachfläche, zugeschnitten im CNC-Verfahren

**Materialität**

Robinienholz, natürlich gewachsen, splintfrei geschliffen, Pfosten im direkten Erdverbau ohne Pfostenschuhe, Douglasienholz, 10 x 10 cm und 5 x 10 cm und ggf. weitere Querschnitte, kammervorgetrocknet, überwiegend Sortierklasse 10, gehobelt und gefast, Lärchenbohlen, Stärke 2,2 cm, Seile und Netze aus kunststoffummanteltem Drahtseil, Durchmesser 16 mm, Farben in Absprache mit Auftraggeber, Konstruktion mit kraftschlüssigen Verbindungen und Überblattungen, Anbauteile aus Edelstahl in Materialgüte 1.4301 (V2a)  
Farbbehandlung aus Grundierung und zweifache Lackierung mit Acryllack auf Wasserbasis, manuell hergestellt, Farbtöne in Absprache mit Auftraggeber

Preis ab Werk	15.130,00 €	15.130,00 €
Lieferung	1.152,00 €	1.152,00 €
Montage	8.540,00 €	<u>8.540,00 €</u>
1 St.		24.822,00 €

Pos. 02

Optionale Erweiterungsmöglichkeit für Pos. 01  
bestehend aus

**a. Erweiterung Kletter-/Balancierparcours**

Bestehend aus 10 Robinienstehern d14-18cm ohne Pfostenschuhe, teilweise mit Sockel aus Douglasienholz als Standfläche, teilweise mit zusätzlichem Robinienpoller als Kletterhilfe, Pfosten kreuz und quer gegen Aufreißen verbolzt, eine dreieckige Wackelplatte in einer Robinienkonstruktion mit Kopfbalken, 8 Balancierseile mit Handlauf, drei Standpfosten ausgerüstet mit vordachartiger Applikation aus Douglasienholz mit farbiger Dachfläche, zugeschnitten im CNC-Verfahren

**b. Baublütenpodest**

Bestehend aus insgesamt 6 Podestflächen (eine Basisfläche ist in Pos. 1 enthalten), Grundform als Kreisabschnitt, teilweise überlappend ausgerichtet und gelagert, Holzkonstruktion aus Douglasienholz 10x10cm und 5x10cm, kammergetrocknet, überwiegend Sortierklasse 10, gehobelt und gefast, Standpfosten mit Pfostenschuhen, feuerverzinkt, in zimmermannsmäßiger Bauweise hergestellt mit kraftschlüssigen Verbindungen und Überblattungen

herstellen

1 St.	EP 11.910,00 €	NEP
(Kosten für Lieferung und Montage der Pos. 02 auf Anfrage)		

Angebotssumme netto	24.822,00 €
zzgl. 19 % MwSt.	4.716,18 €
<b>Angebotssumme brutto</b>	<b>29.538,18 €</b>

Alle ausgeschriebenen Objekte sind Entwürfe von merry go round™. Sie unterliegen dem Urheberrecht und dürfen nicht, auch nicht in Auszügen, an Dritte weitergegeben werden. Technische Änderungen während der Herstellung bleiben ausdrücklich vorbehalten.

Holz in jeglicher Form ist ein Naturprodukt. So können innerhalb aller Holzarten natürlicherweise Farb-, Struktur- und sonstige Unterschiede auftreten, die zu den natürlichen Eigenschaften von Holz gehören und deshalb auch keine Reklamations- bzw. Haftungsgründe darstellen. Witterungsbedingte Trockenrisse stellen in keinem Fall eine Gefahr oder einen Mangel an der Sache dar.

Unser Angebot versteht sich bei freier Zugänglichkeit der Baustelle und Befahrbarkeit mit LKW bis zum Einbauort auf tragfähigem Untergrund sowie vor Einbau des Spielsands bzw. Fallschutz und Grabeschutz, ohne Verfüllen des Fallschutzes.

Die Erdarbeiten sind ausschließlich auf der Grundlage der Bodenklasse 3 nach DIN 18300 kalkuliert.

Wir gehen davon aus, dass der Einbauort frei von jeglichen Einbauten und Hindernissen ist, um einen ungehinderten Einbau zu ermöglichen. Ein Ausbau jeglichen Materials gehört nicht zur kalkulierten Montageleistung und ist gesondert zu vergüten. Anfallender Aushubboden der Fundamente wird - soweit nicht anders vereinbart - seitlich gelagert. Die amtliche Schachterlaubnis obliegt dem AG und ist vorzuhalten.

Aktuelle Leitungspläne sind vor Baubeginn unaufgefordert zu übergeben. Ansonsten gehen wir davon aus, dass der Montagebereich frei von Leitungen und jeglichen unterirdischen Einbauten ist.

Die Baustellenabsicherung, einschließlich notwendiger Sicherungsmaßnahmen an Geh- und Fahrwegen, Einbauten sowie Pflanzung und Bäumen erfolgt bauseits und ist nicht in unserem Angebot enthalten.

Für den Fall, dass zusätzliche Leistungen anfallen, werden diese im Stundensatz gesondert in Abrechnung gebracht.

Hierfür gelten folgende Stundensätze:

- |  |              |
|--|--------------|
| • Planänderung durch Fachplaner / Konstrukteur | 75,00 €/Std. |
| • Produktionsänderung Facharbeiter             | 60,00 €/Std. |
| • Facharbeiter Montage                         | 55,00 €/Std. |
| • Helfer Montage                               | 45,00 €/Std. |

Eventuell notwendiges Material wird zusätzlich abgerechnet.

Gültigkeit des Angebots: 31.01.2021  
Lieferzeit: 8-10 Wochen

Zahlplan:  
Bei Montage:  
35 % bei Beauftragung zur Materialbeschaffung gem. VOB/B  
55 % bei Montagebeginn auf der Baustelle  
10 % bei Fertigstellung unserer Bauleistung

Zahlungsfristen:  
2 % Skonto innerhalb von 10 Kalendertagen, innerhalb von 21 Kalendertagen ohne Abzug, jeweils nach Rechnungslegung und spätestem Eingang auf dem Konto.  
Fracht und Verpackung sind nicht skontierbar.

Bei nicht fristgerechter Einhaltung des Zahlplans wird der gesamte restliche Auftragswert sofort fällig.


Die Gewährleistung beträgt bei Bauleistungen nach VOB 4 Jahre, bei Lieferung und auf alle beweglichen und Verschleißteile 2 Jahre.  
Ein Vertrag gilt als zustande gekommen, wenn beide Seiten unterschrieben haben, bzw. wenn der Auftragsbestätigung nicht innerhalb von 10 Kalendertagen schriftlich widersprochen wird.

Grundlage des Vertrages ist die VOB/VOL neueste Fassung; Gerichtsstand ist Potsdam.

Mit freundlichen Grüßen

Im Auftrag

Jens Zumblick  
Vertriebsleiter

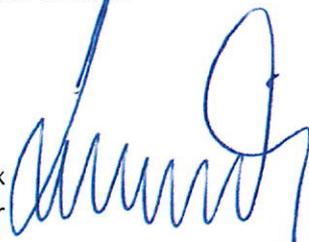


Anlage: Entwurfsplan  
Lageplan


Gettorf  
Hospitzspielplatz



Gettorf  
Hospitzspielplatz  
Perspektive

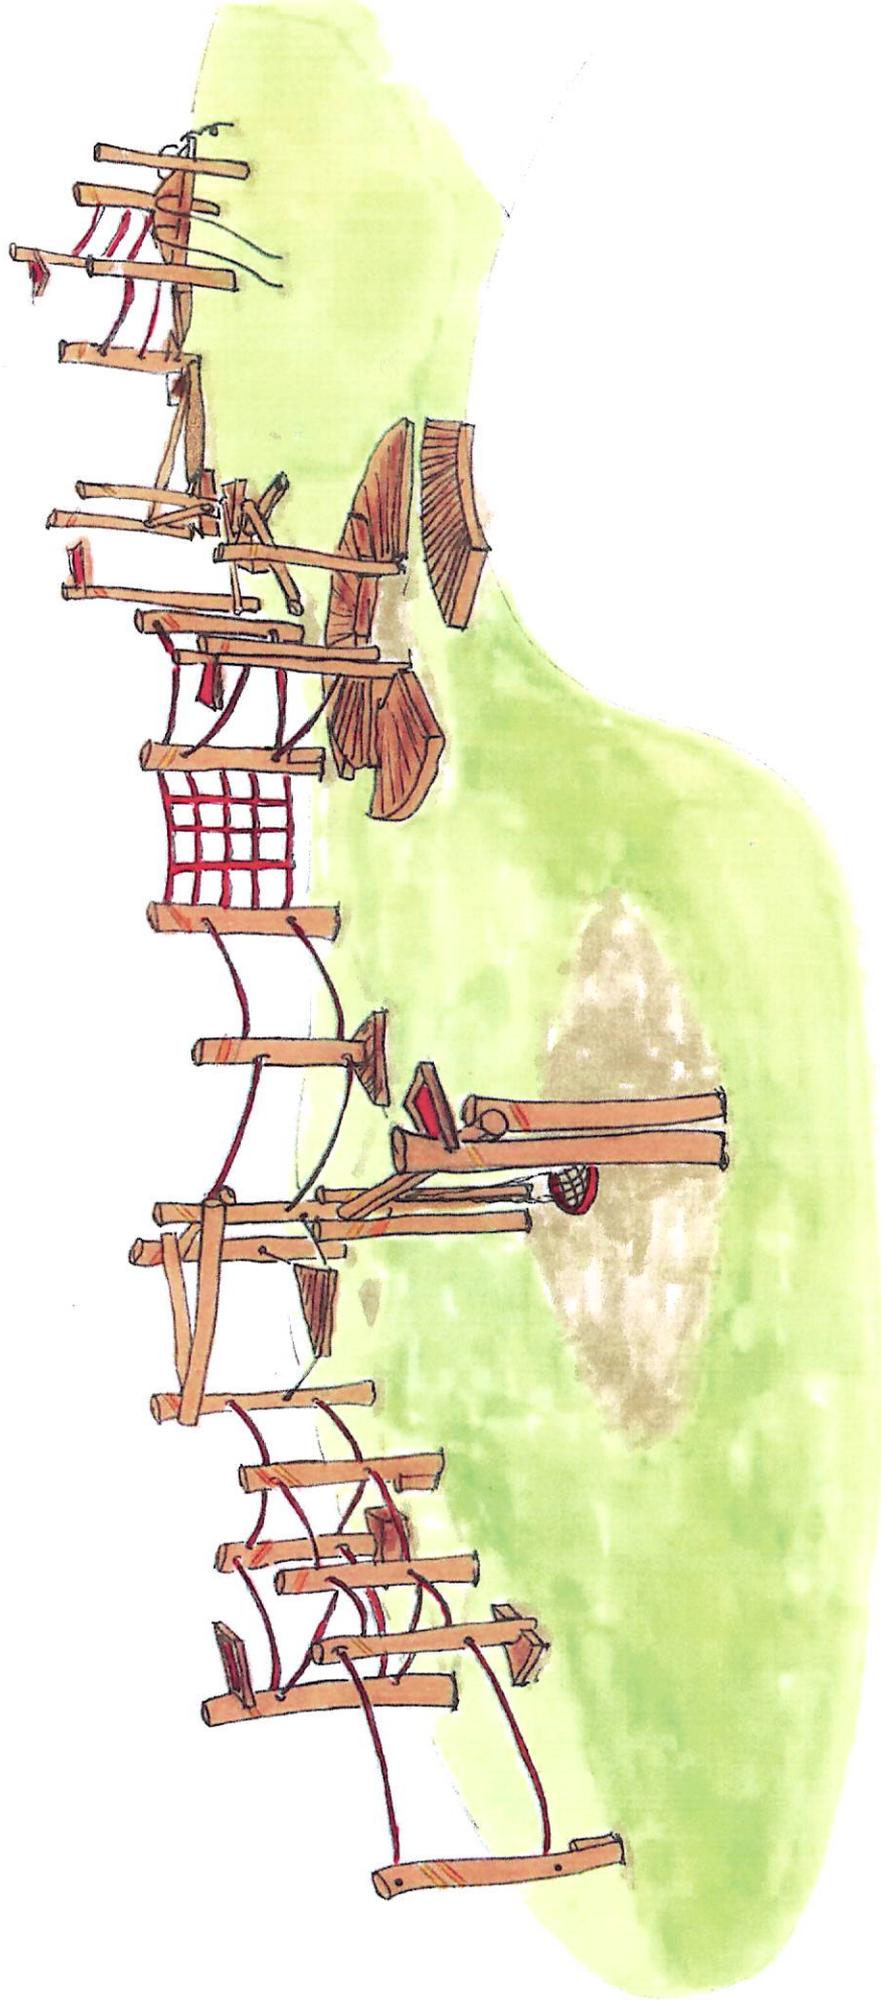


Gettorf  
Hospitzspielplatz  
Lageplan

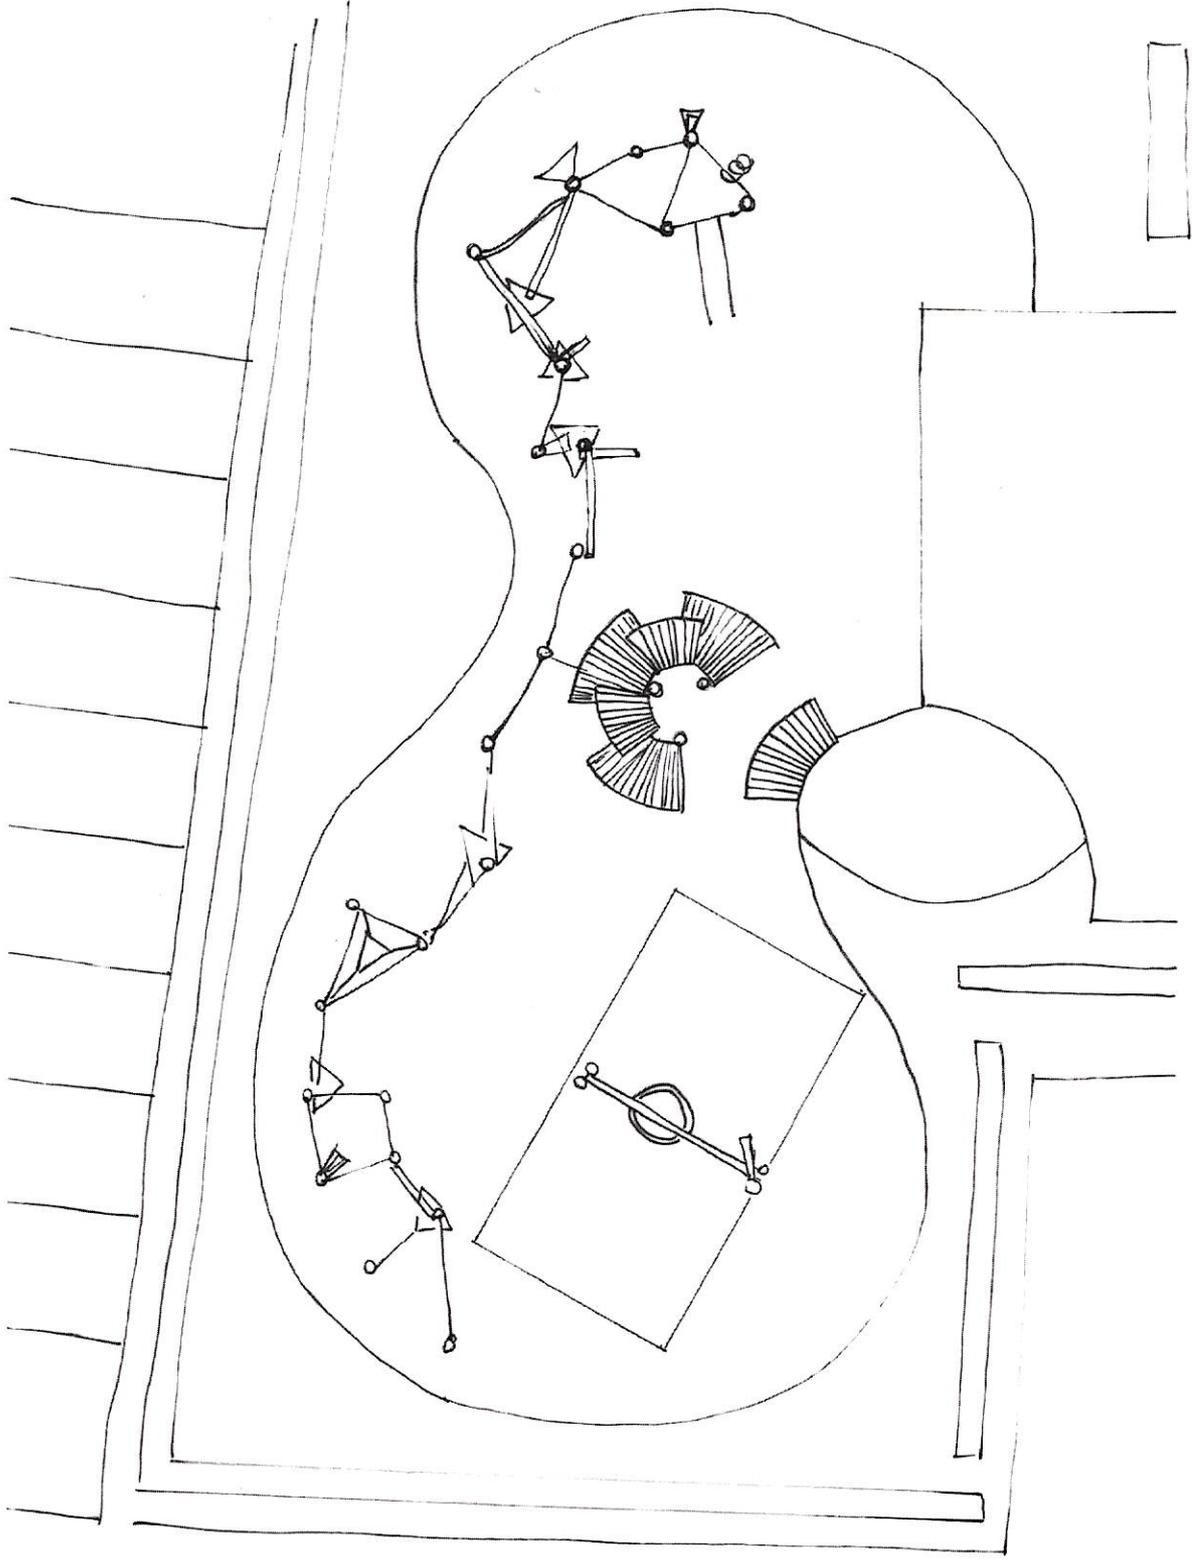

Draufsicht M 1:100

Gettorf  
Hospitzspielplatz  
Spielwertanalyse

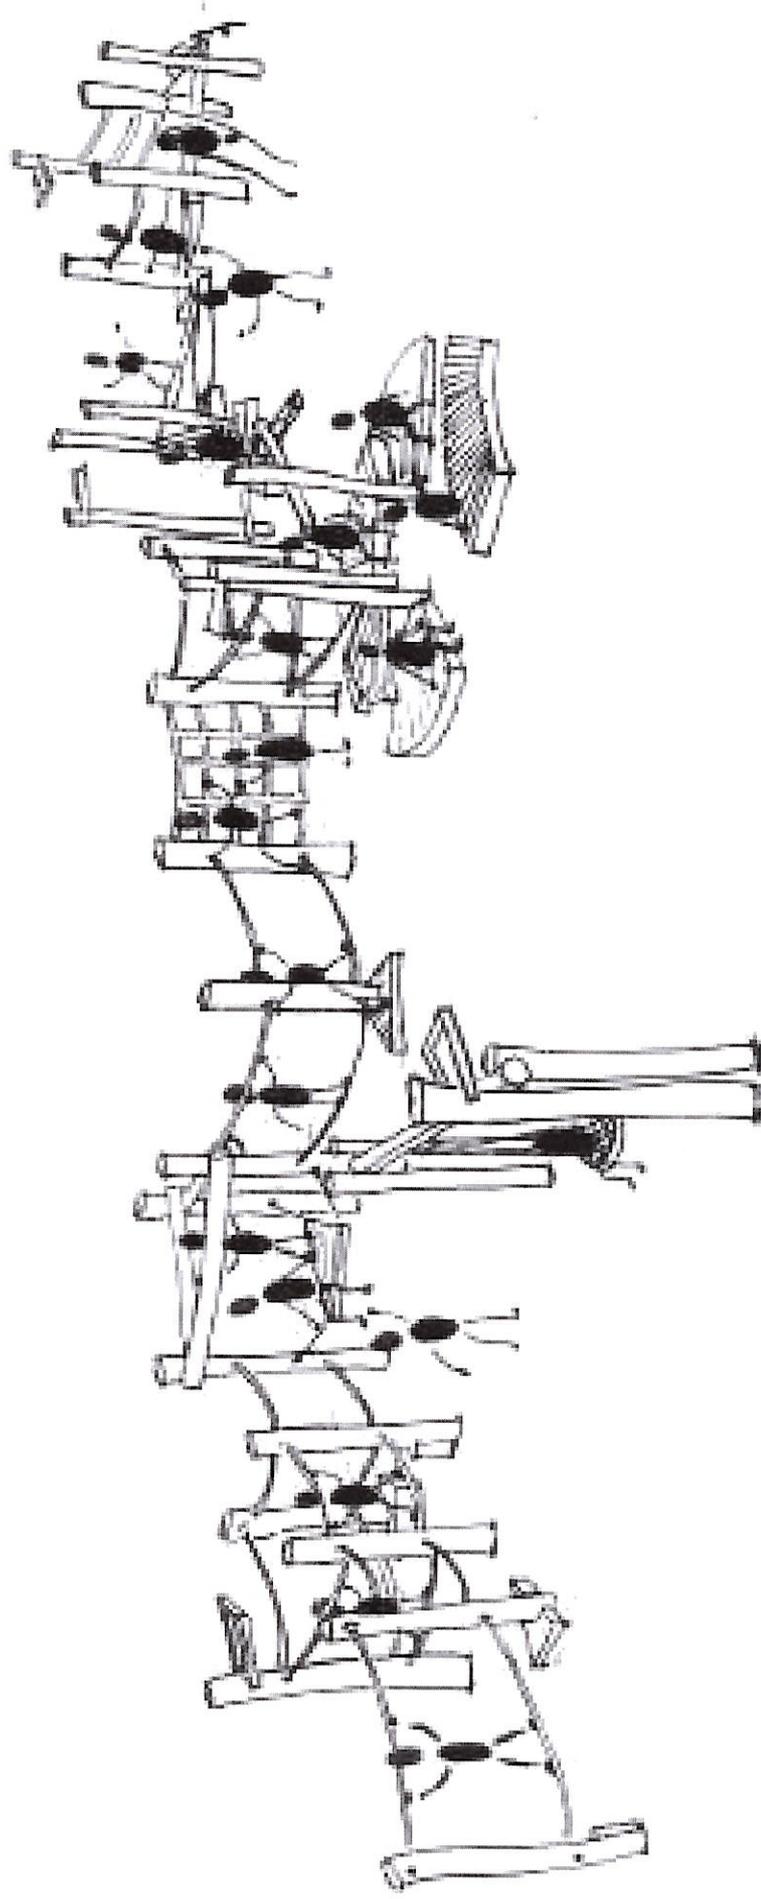

Gettorf  
Hospitzspielplatz  
Beispielbilder

