




Schnitt A

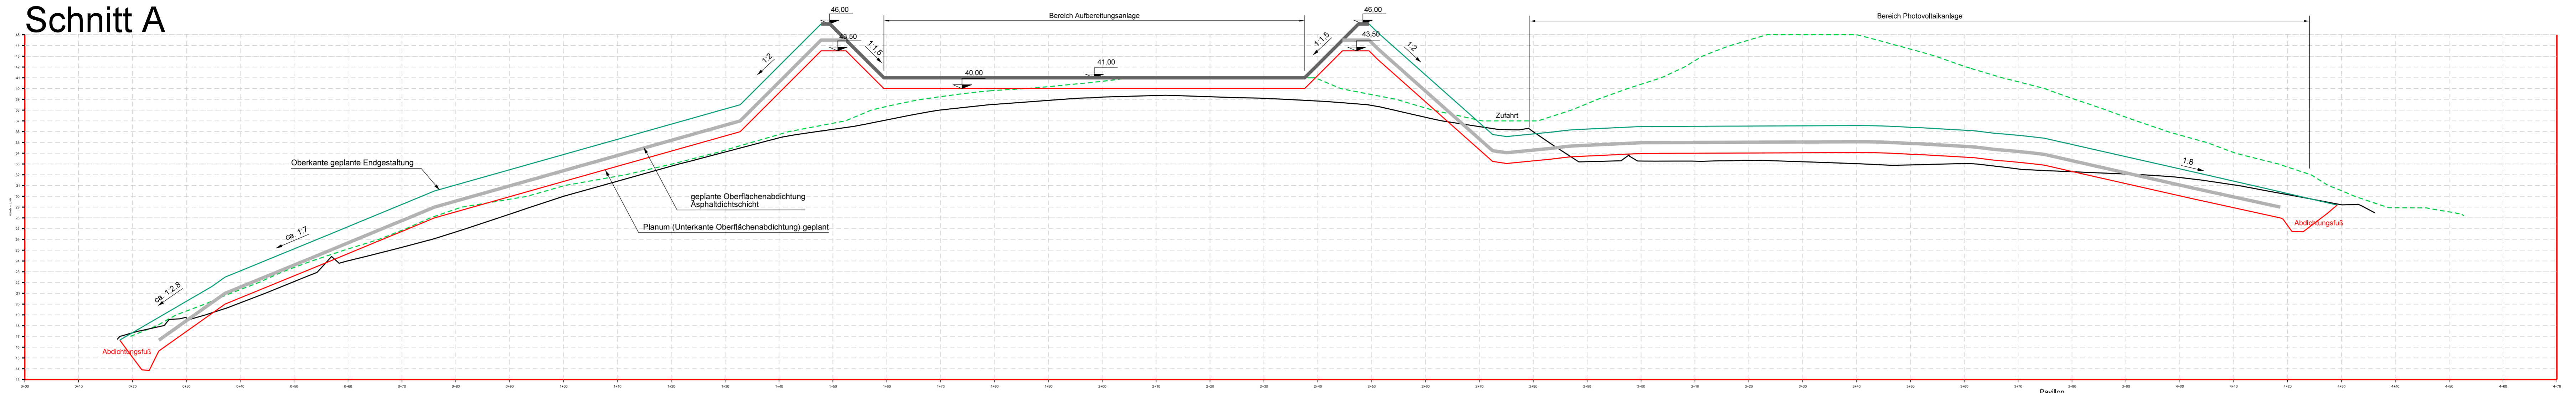

Schnitt B

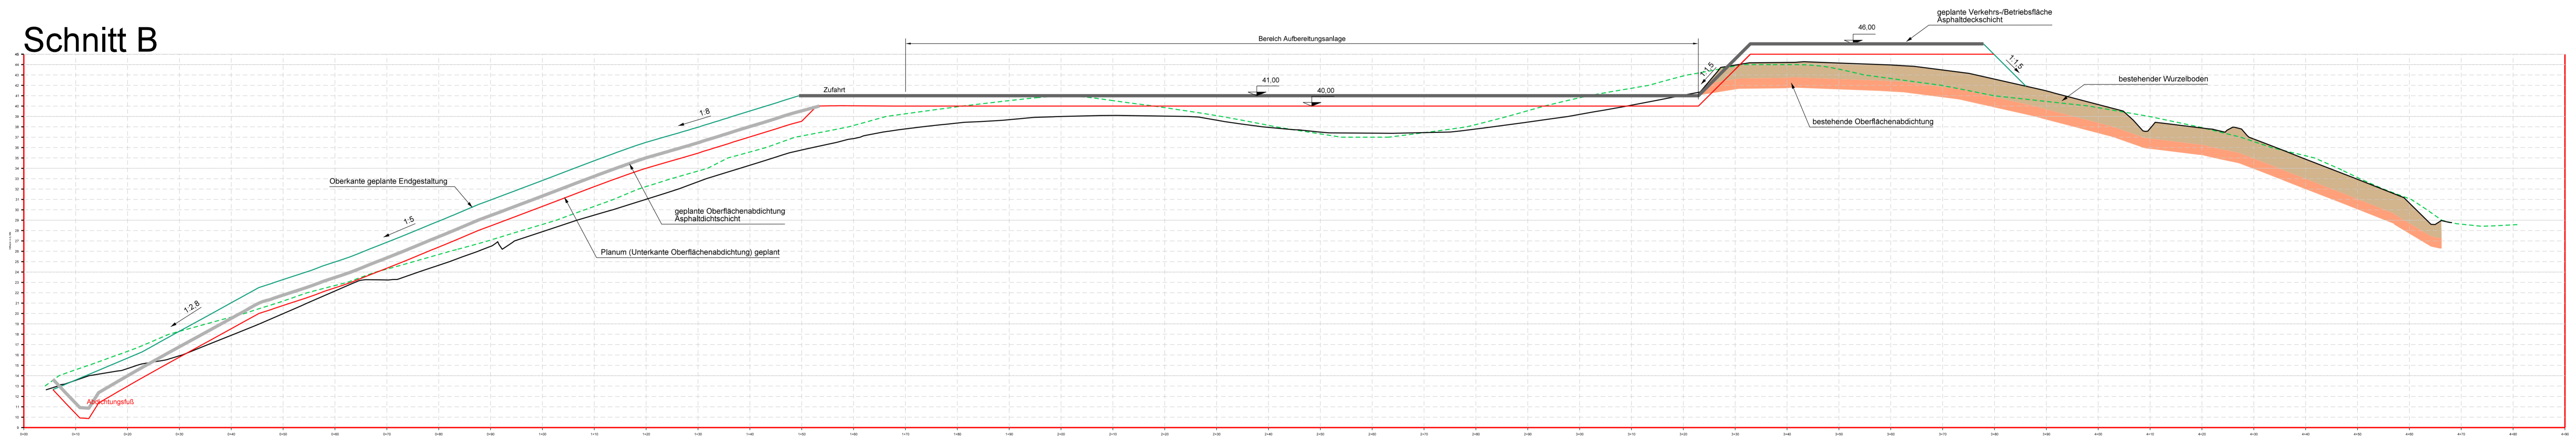

Schnitt C

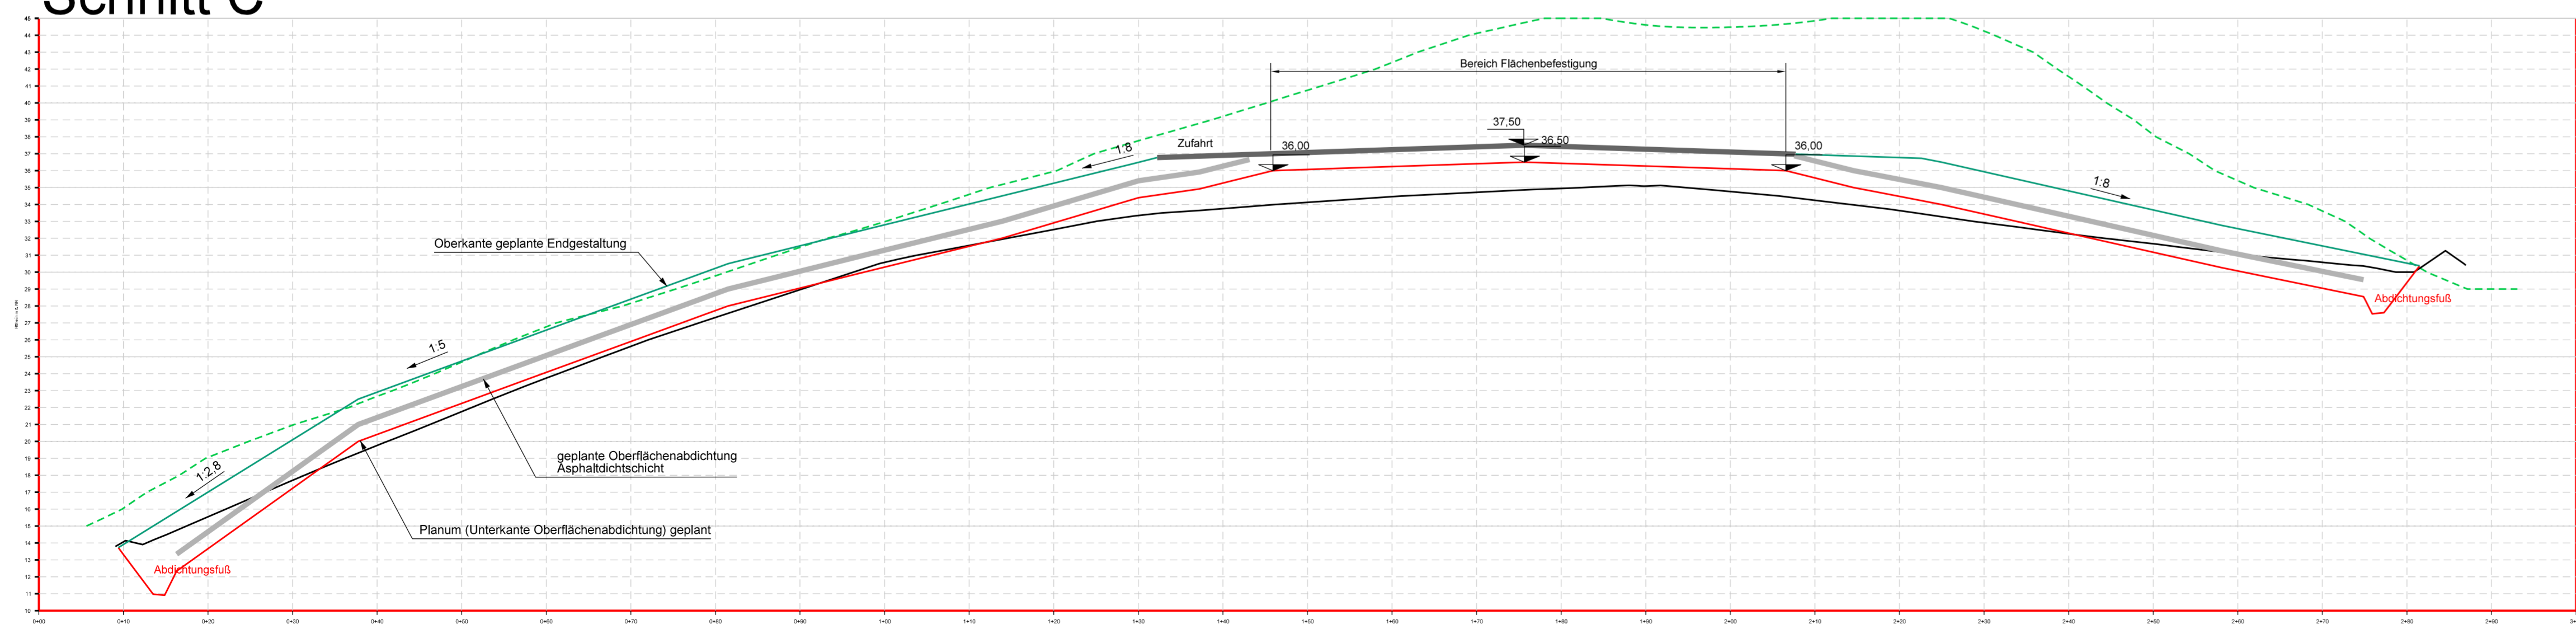

LEGENDE

- Bestandsgelände
- - - genehmigte Endgestaltung
- OK Planum geplant
- OK Endgestaltung geplant
- Bestehende Abdichtung
- Wurzelboden bestehend
- Asphaltabdichtung Deponie geplant
- Asphaltabdichtung Verkehrs-/Betriebsfläche geplant

Projekt gefördert durch:



Projekte entwickeln – Projekte fördern



Projekt Deponie Alt Duvenstedt Energieberg			
Planungsstand Konzeption		Projektnummer 11 R 301	
Planinhalt Schnitte A, B und C		Maßstab H 1:250 L 1:500	Plan-Nr. 6
Auftraggeber Kreis Rendsburg-Eckernförde Kaiserstraße 8 24768 Rendsburg			
Planungsbüro INGENIEURBÜRO ROTH & PARTNER Ingenieurbüro Roth & Partner GmbH Hans-Sachs-Straße 9 · 76133 Karlsruhe Telefon 0721 98453-0 · Telefax -99 info@ib-roth.com · www.ib-roth.com			Karlsruhe, August 2012
Gez.	Datum	Name	Ersatz für
		a. ruf	
Gez.	Datum	Änderung	Ersetzt durch
Alle Rechte dieser Zeichnung unterliegen dem Urheberrecht gemäß DIN 34			
Datei: D:\Projekt\11R301\Konzeption\06-Schnitte-A-B-C			